




# GMINA KONOPISKA

## STUDIUM UWARUNKOWAŃ I KIERUNKÓW ZAGOSPODAROWANIA PRZESTRZENNEGO

KIERUNKI ZAGOSPODAROWANIA PRZESTRZENNEGO  
KOMUNIKACJA, INŻYNIERIA, OCHRONA WARTOŚCI  
PRZYRODNICZYCH I KULTUROWYCH  
ZMIANY WPROWADZONE DO STUDIUM

ZAŁĄCZNIK NR 5 DO UCHWAŁY  
NR ...  
RADY GMINY KONOPISKA  
Z DNIA ...

SKALA 1 : 25 000

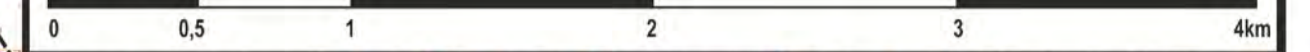

### FRAGMENTY OBOWIĄZUJĄCEGO STUDIUM



### OZNACZENIA - PRZEZNACZENIE TERENU:

- TERENY ZABUDOWY JEDNORODZINNEJ I ZAGRODOWEJ - I ETAP
- TERENY ZABUDOWY MIESZKANIOWEJ - PERSPEKTYWA
- TERENY ZABUDOWY LETNISKOWEJ
- TERENY ZABUDOWY MIESZKANIOWEJ Z USŁUGAMI - CENTRA WSI
- TERENY ZABUDOWY MIESZKANIOWEJ - REZYDENCJONALNEJ
- TERENY ZABUDOWY MIESZKANIOWEJ - SOCJALNEJ
- TERENY POWIERZCHNIOWEJ EKSPLOATACJI SUROWCÓW
- TERENY RÓZNORODNEJ DZIAŁALNOŚCI GOSPODARZEJ - I ETAP (a - z wymogiem stworzenia strefy zieleni izolacyjnej)
- TERENY RÓZNORODNEJ DZIAŁALNOŚCI GOSPODARZEJ - PERSPEKTYWA
- TERENY SKŁADOWE BEZ PRAWA ZABUDOWY
- TERENY USŁUG, SPORTU I REKREACJI
- STREFA ROLNO - LEŚNO - REKREACYJNA
- TERENY ZIELENI PARKOWEJ, IZOLACYJNEJ, IMPREZ MASOWYCH
- CMENTARZE
- WODY OTWARTE - ISTNIEJĄCE
- WODY OTWARTE - RETENCYJNE I REKREACYJNE (PROJEKTOWANE)
- OBSZARY DOPUSZCZALNEGO PRZENIKANIA SIĘ FUNKCJI SĄSIADUJĄCYCH
- MIESZKANIOWA DZIAŁ. GOSPOD.
- USŁUGOWA DZIAŁ. GOSPOD.
- USŁUGOWA REKREACYJNA
- STREFA DOPUSZCZALNEJ LOKALIZACJI ELEKTROWNI WIAKROWYCH > 100 kW
- STREFA DOPUSZCZALNEJ LOKALIZACJI HANDLU WIELKOPOWIERZCHNIOWEGO
- EN TEREN LOKALIZACJI URZĄDZEŃ DO PRODUKCJI ENERGII ZE ŹRÓDEŁ ODNAWIALNYCH O MOCY POWYŻEJ 100kW
- PP PRZESTRZENIE PUBLICZNE
- TERENY NIEOZNACZONE - STREFA ROLNO-LEŚNA

### OZNACZENIA:

- GRANICA GMINY
- GRANICE SOLECTW I LASÓW PAŃSTW
- KOMUNIKACJA
- AUTOSTRADA Z WĘZŁAMI
- DROGI WOJEWÓDZKIE ISTNIEJĄCE
- DROGI WOJEWÓDZKIE - REZERWA
- DROGI POWIATOWE (a - istniejące, b - proponowane zmiany, c - projektowane nowe przebiegi)
- GŁÓWNE DROGI GMINNE (a - istniejące, b - projektowane)
- INFRASTRUKTURA
- GAZOCIĄG W/C LUBLINIEC - CZĘSTOCHOWA
- GAZOCIĄG S/C
- STACJE RED.-POMIAROWE (WARIANTY)
- ROPOCIĄG KOLUSZKI - BORONÓW
- LINIE ELEKTROENERGETYCZNE 110 kV
- GOSPODARKA ODPADAMI
- OCZYSZCZANIE ŚCIEKÓW
- OCHRONA ŚRODOWISKA
- GRANICA PARKU KRAJOBRAZOWEGO
- GRANICA OTULINY PK
- UŻYTEK EKOLOGICZNY / OBSZAR NATURA 2000
- POMNIK PRZYRODY
- PÓŁNOCNA GRANICA ZASIĘGU GZPW nr 327
- GRANICA ZŁOŻA SUROWCÓW \ TEREN GÓRNICZY ZŁOŻA WYKSPLOATOWANEGO
- DOLINY CIEKÓW - KORYTARZE EKOLOGICZNE
- IZOFONA 50dB
- OCHRONA WARTOŚCI KULTUROWYCH
- OBSZARY ZAINTERESOWANIA KONSERWATORSKIEGO
- ALEJE ZABYTKOWE
- OBIEKTY W REJESTRZE / EWIDENCJI ZABYTKÓW